


芳賀町生活排水処理構想図

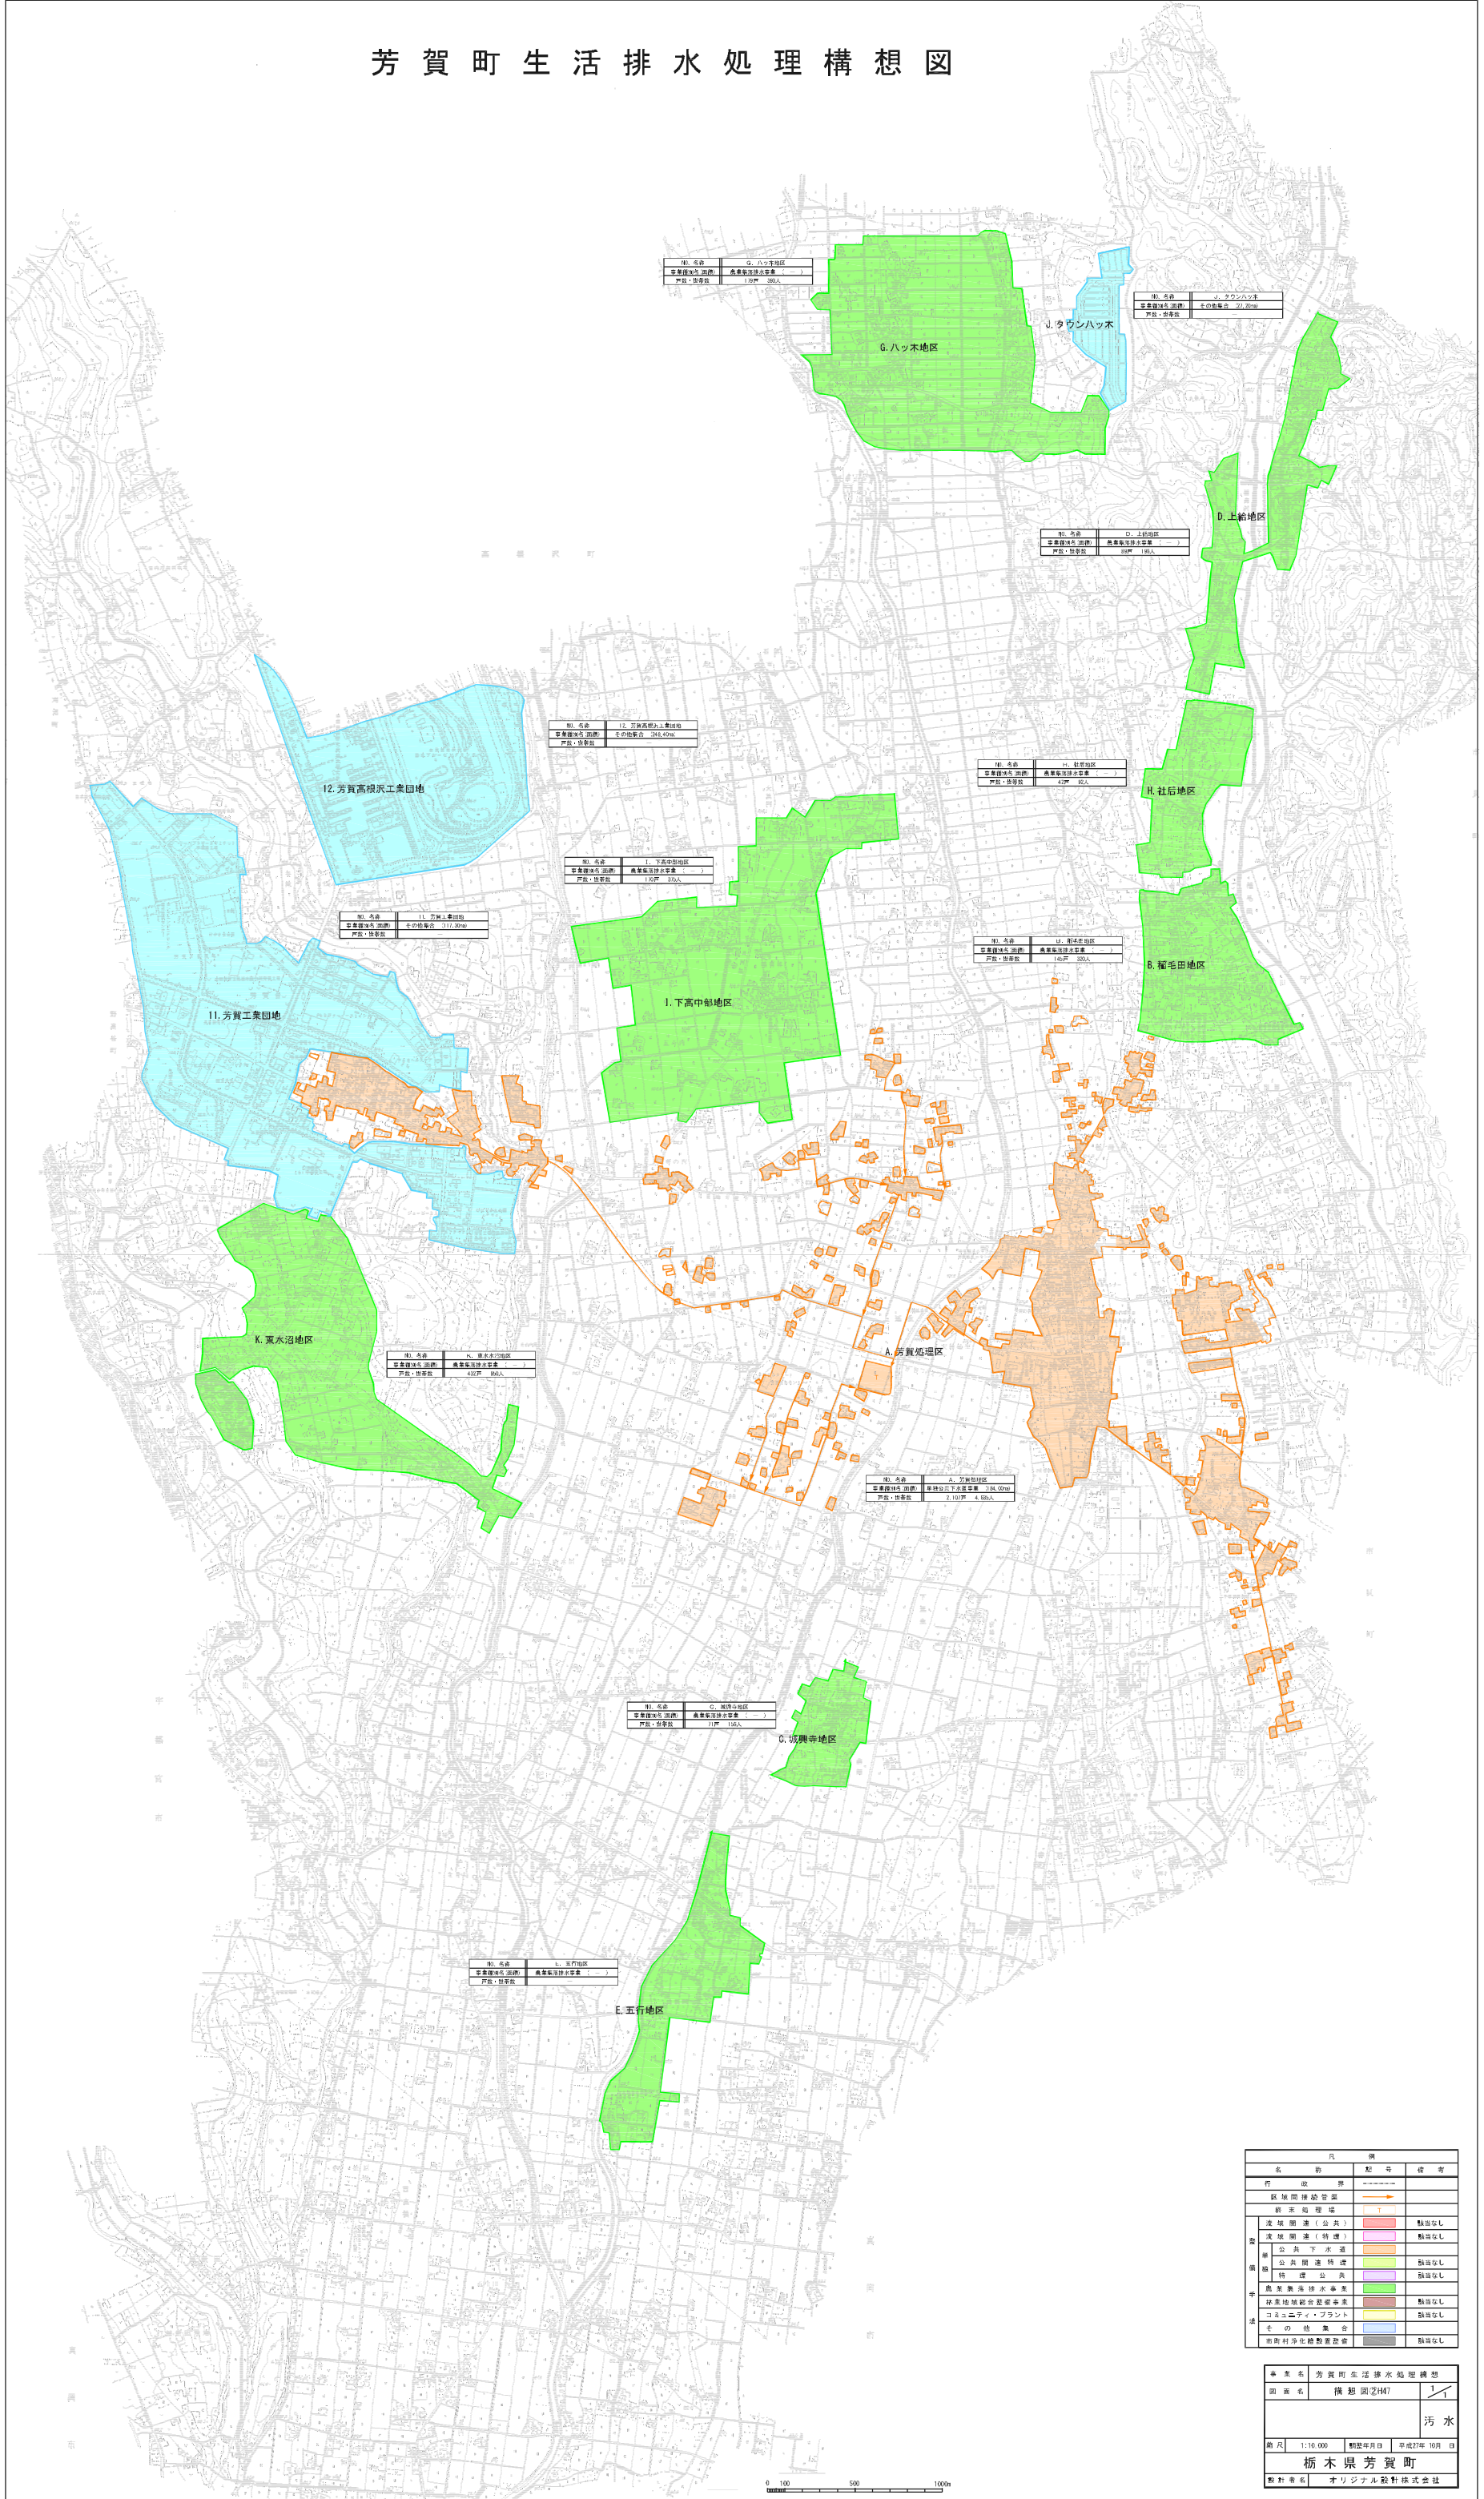

種別	名称	区域
生活排水処理施設	芳賀町生活排水処理センター	13区
汚水・雨水		

種別	名称	区域
生活排水処理施設	上納地区生活排水処理センター	4区
汚水・雨水		

種別	名称	区域
生活排水処理施設	上納地区生活排水処理センター	4区
汚水・雨水		

種別	名称	区域
生活排水処理施設	社后地区生活排水処理センター	8区
汚水・雨水		

種別	名称	区域
生活排水処理施設	社后地区生活排水処理センター	8区
汚水・雨水		

種別	名称	区域
生活排水処理施設	下高中部地区生活排水処理センター	1区
汚水・雨水		

種別	名称	区域
生活排水処理施設	下高中部地区生活排水処理センター	1区
汚水・雨水		

種別	名称	区域
生活排水処理施設	芳賀工業団地生活排水処理センター	11区
汚水・雨水		

種別	名称	区域
生活排水処理施設	栗水沼地区生活排水処理センター	12区
汚水・雨水		

種別	名称	区域
生活排水処理施設	芳賀地区生活排水処理センター	10区
汚水・雨水		

種別	名称	区域
生活排水処理施設	坂間地区生活排水処理センター	3区
汚水・雨水		

種別	名称	区域
生活排水処理施設	五行地区生活排水処理センター	5区
汚水・雨水		

名称	記号	備考
区域間排水幹線	———	
排水幹線	———	
生活排水 (公共)	■	計画なし
生活排水 (特種)	■	計画なし
公共下水道	■	計画なし
公共排水幹線	■	計画なし
特設公共	■	計画なし
農業排水排水専業	■	計画なし
排水処理幹線専業	■	計画なし
コミュニティ・プラント	■	計画なし
その他専業	■	計画なし
雨水浄化槽設置	■	計画なし

※ 案名	芳賀町生活排水処理構想
図面名	構想図2447
種別	汚水
縮尺	1:10,000
製図年月日	平成27年 10月 1日
製図者	株式会社 オリジナル設計株式会社

0 100 500 1000m