

優先整備区間（芳賀町区間）平面図

S=1:2,500



1. 芳賀台

2. 芳賀町工業団地  
管理センター前

3. かの森公園前


かの森公園

凡例	
	道路
	軌道
	停留場

※ この図は、LRT整備事業に係る都市計画に基づき、軌道線形や停留場等の位置を分かりやすく示したものです。  
※ LRT整備にあたっては、この他に側道や歩道等の整備を行う箇所もあり、それらについては現在、検討中です。  
※ 記載の施設については軌道より500m以内の主要なものを明記しています。

優先整備区間（芳賀町区間）平面図

S=1:2,500

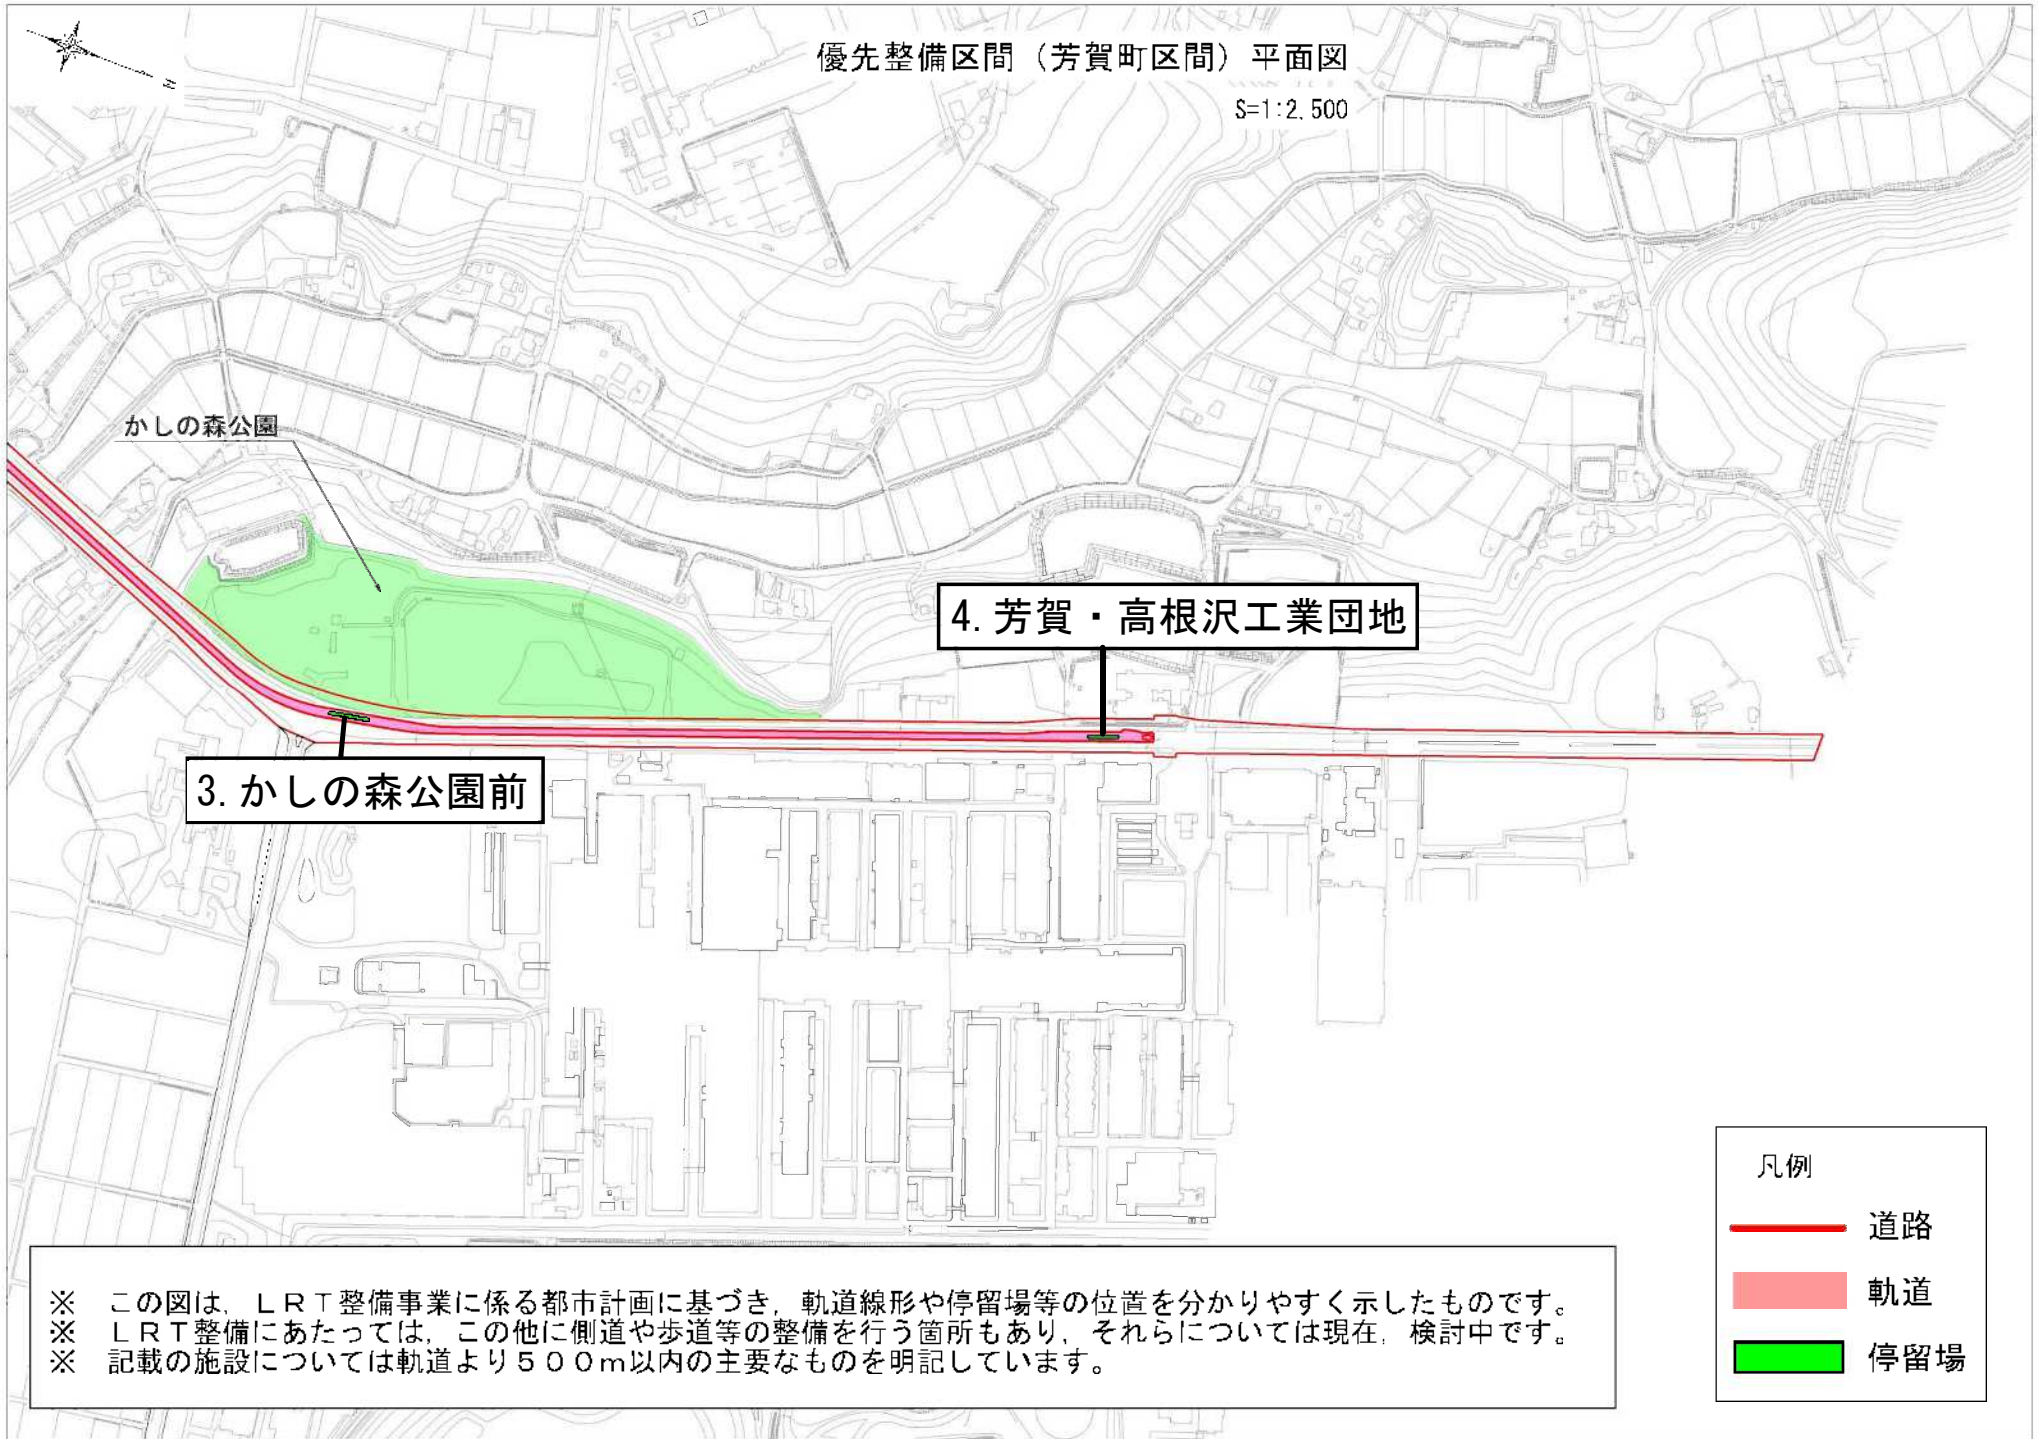

かしの森公園

4. 芳賀・高根沢工業団地

3. かしの森公園前

凡例

道路

軌道

停留場

※ この図は、LRT整備事業に係る都市計画に基づき、軌道線形や停留場等の位置を分かりやすく示したものです。  
※ LRT整備にあたっては、この他に側道や歩道等の整備を行う箇所もあり、それらについては現在、検討中です。  
※ 記載の施設については軌道より500m以内の主要なものを明記しています。