


位置図 縮尺 1:10,000

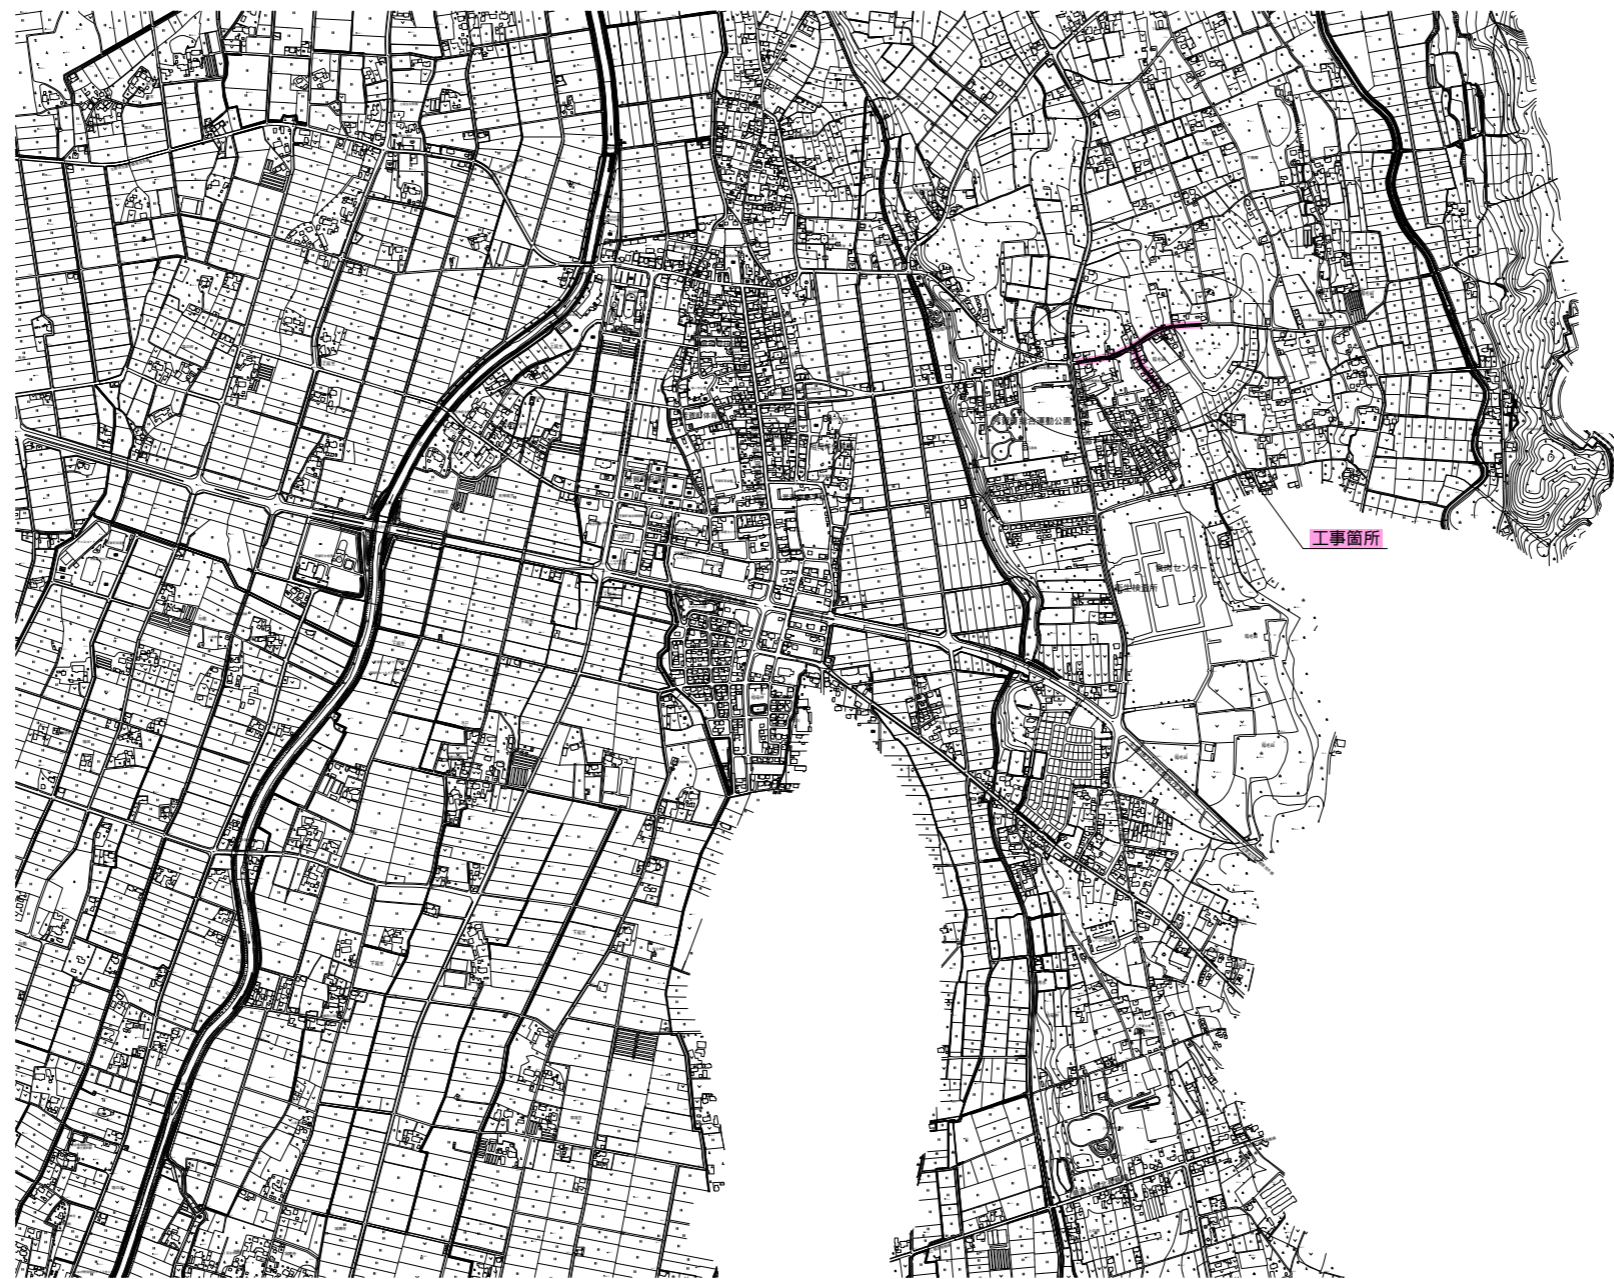

実施

工事名	令和 5 年度 公共下水道管渠布設工事（緑町1工区） 芳賀町大字稲毛田地内		
図面名	位置図		
作成年月日			
縮尺	1:10,000	図面番号	1 / 6
会社名			
事務所名	芳賀町		