

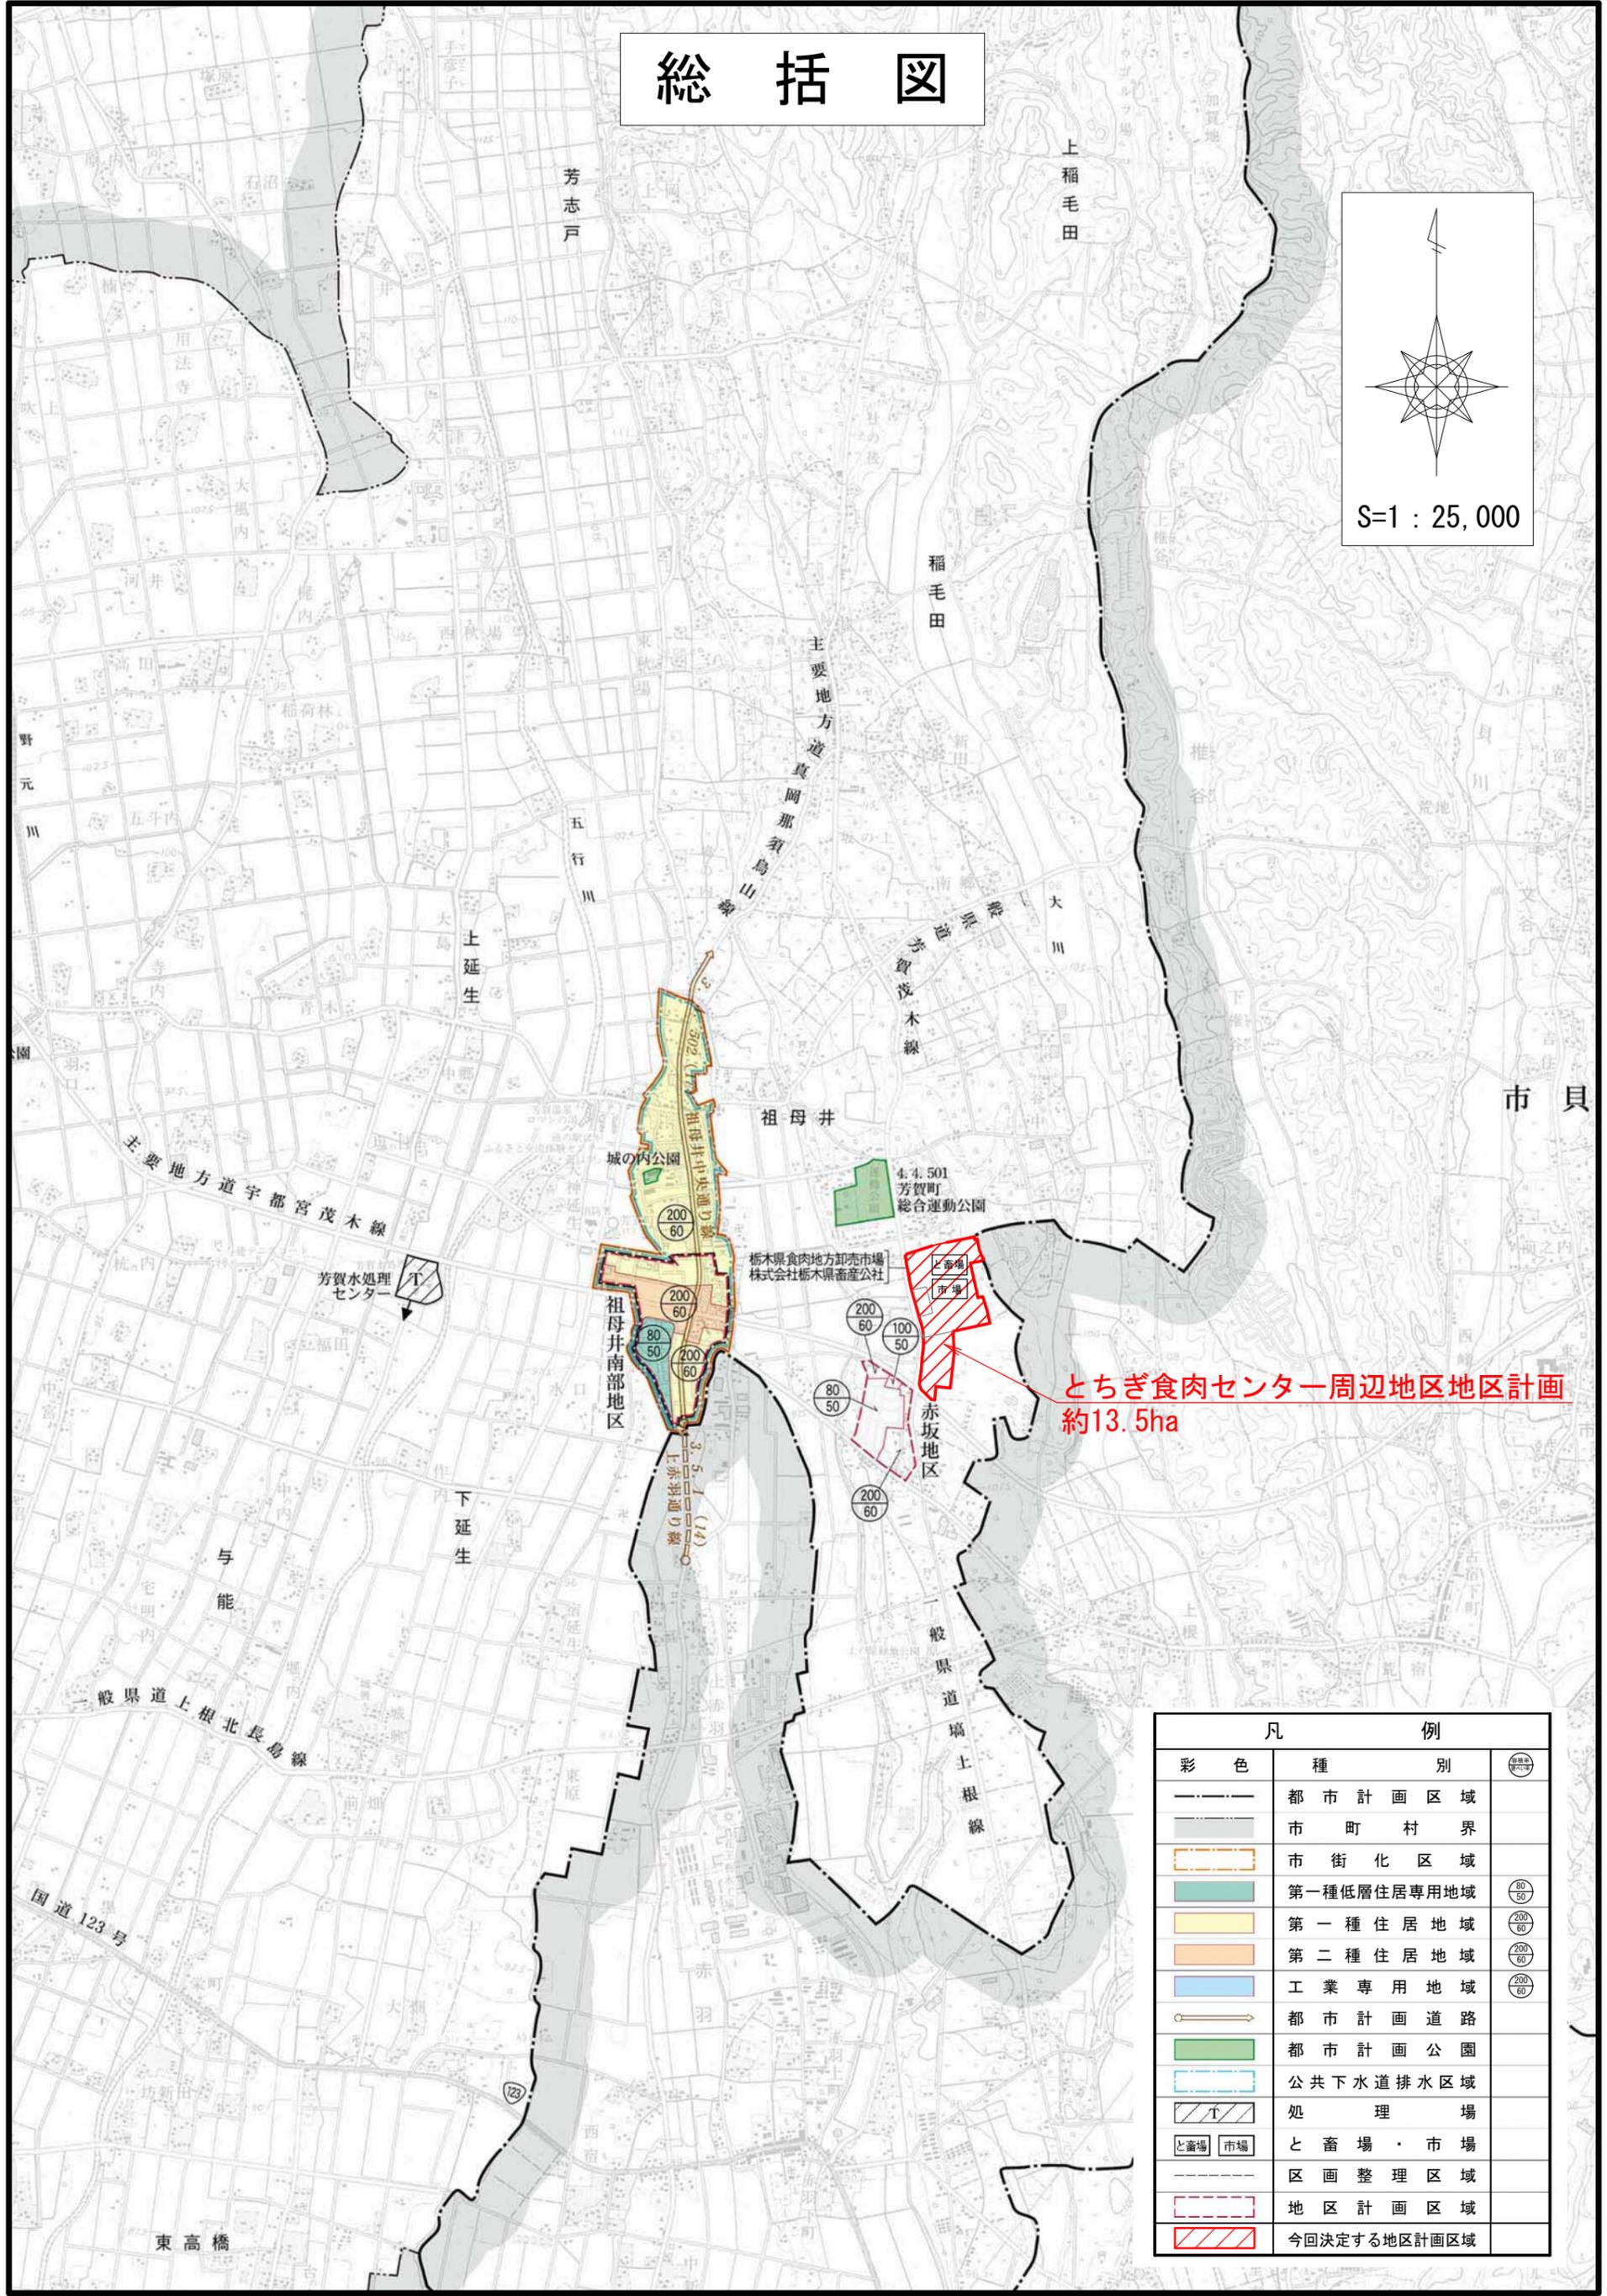


# 総括図

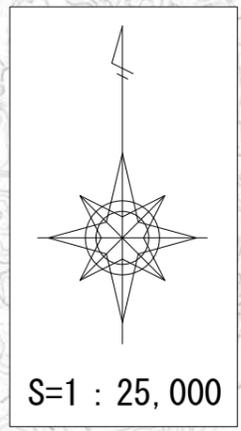


凡 例		
彩 色	種 別	図 案
———	都市計画区域	
———	市町村界	
———	市街化区域	
■	第一種低層住居専用地域	(80/50)
■	第一種住居地域	(200/60)
■	第二種住居地域	(200/60)
■	工業専用地域	(200/60)
———	都市計画道路	
■	都市計画公園	
■	公共下水道排水区域	
■	処 理 場	
■	と畜場・市場	
———	区画整理区域	
■	地区計画区域	
■	今回決定する地区計画区域	

# 計画図 (地区区分図)

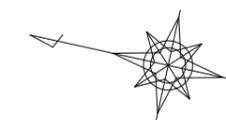


S=1:2500

凡	例
	地区計画区域
	A地区
	B地区

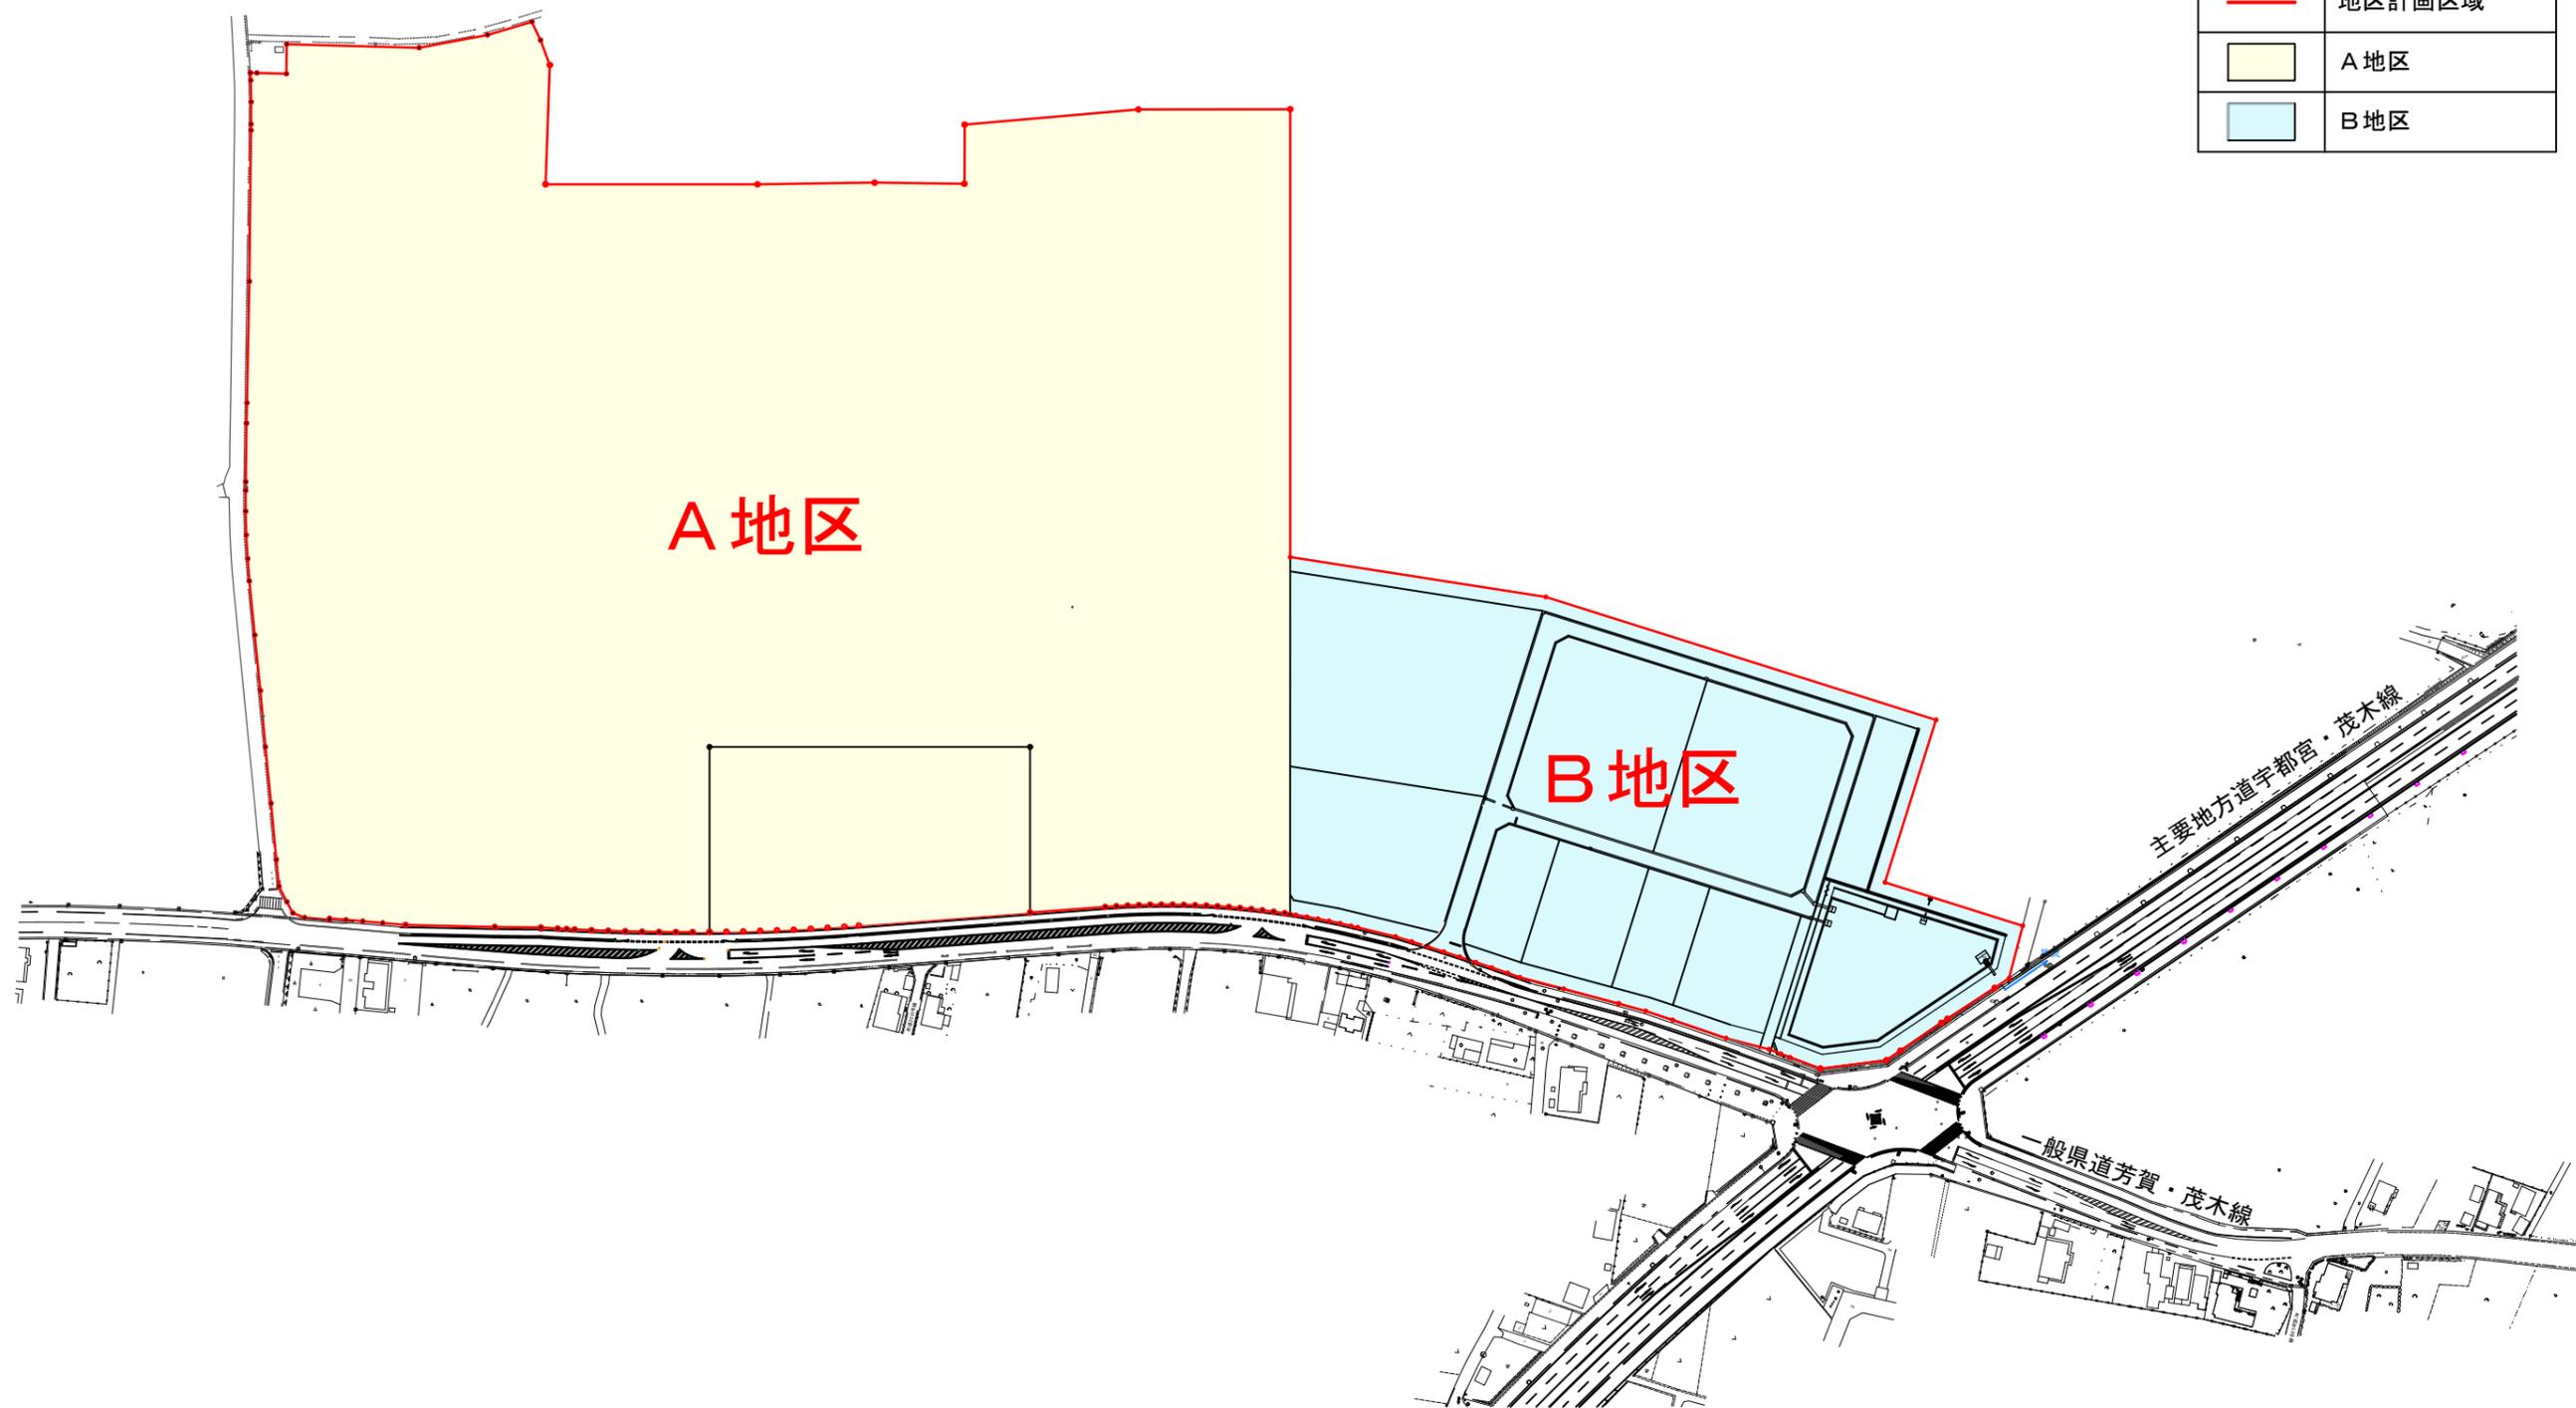

# 計画図 (地区施設図)

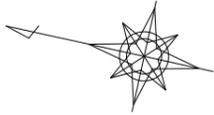


S=1:2500

凡	例
	地区計画区域
	緑地
	道路
	フットパス (歩行者専用道路)
	緩衝帯
	調整池



# [参考図] 土地利用計画図

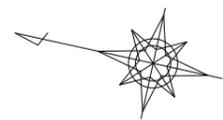

S=1:2500

凡	例
	地区計画区域
	宅地
	緩衝帯
	緑地
	調整池
	道路
	フットパス (歩行者専用道路)
	既存施設

