


略 図


(平 面 図)

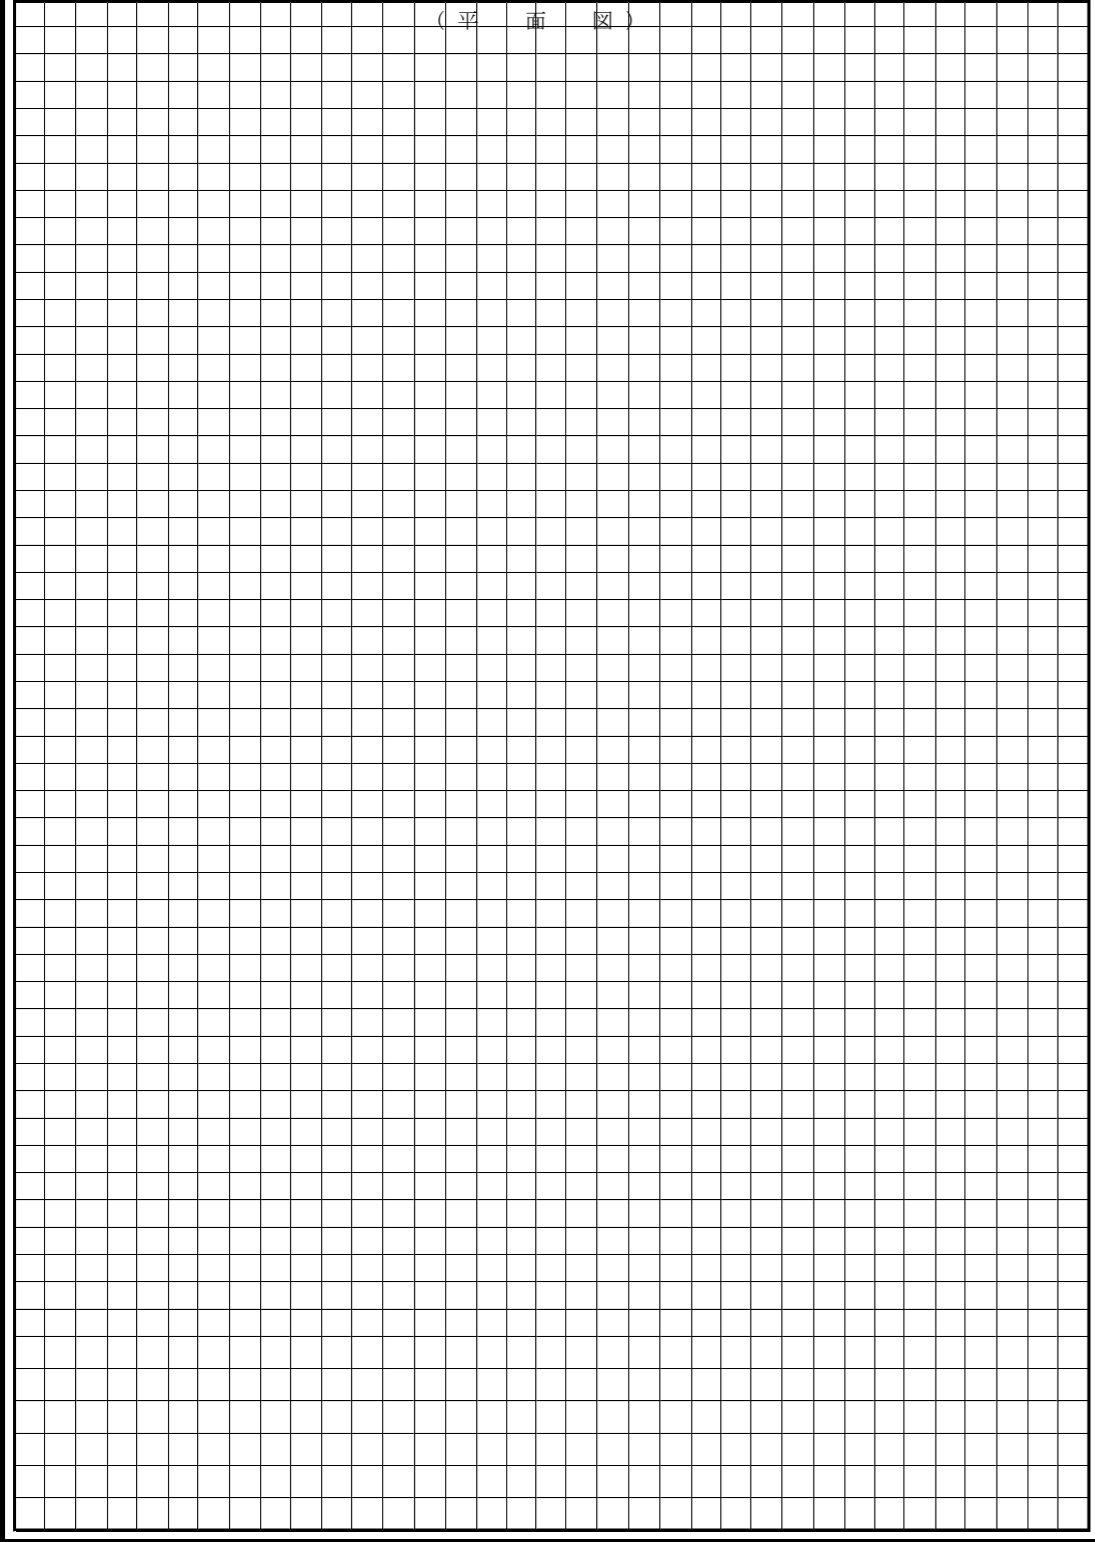

備考・・・実施について原設計と相違が出来た場合は必ず変更図を記入すること。

略 図

(立 体 図)

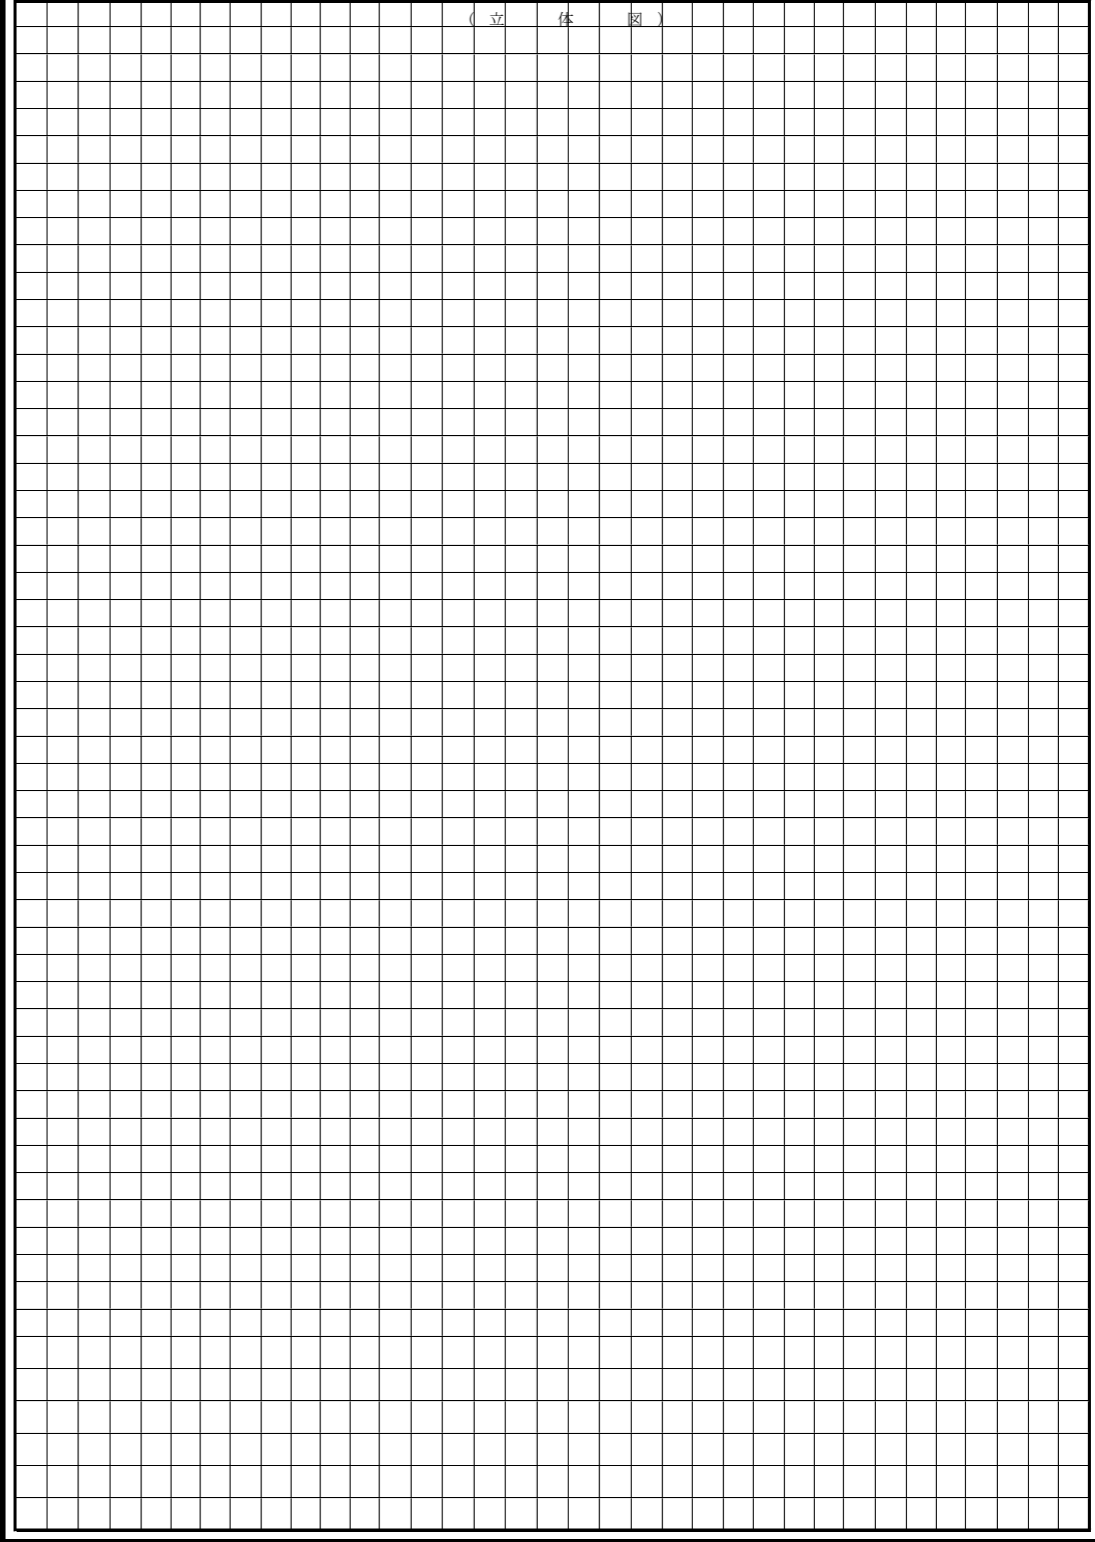

備考・・・実施について原設計と相違が出来た場合は必ず変更図を記入すること。